


Bišu stropu izvietojuma shēma Ādažu militārajā poligonā 2020. gadā



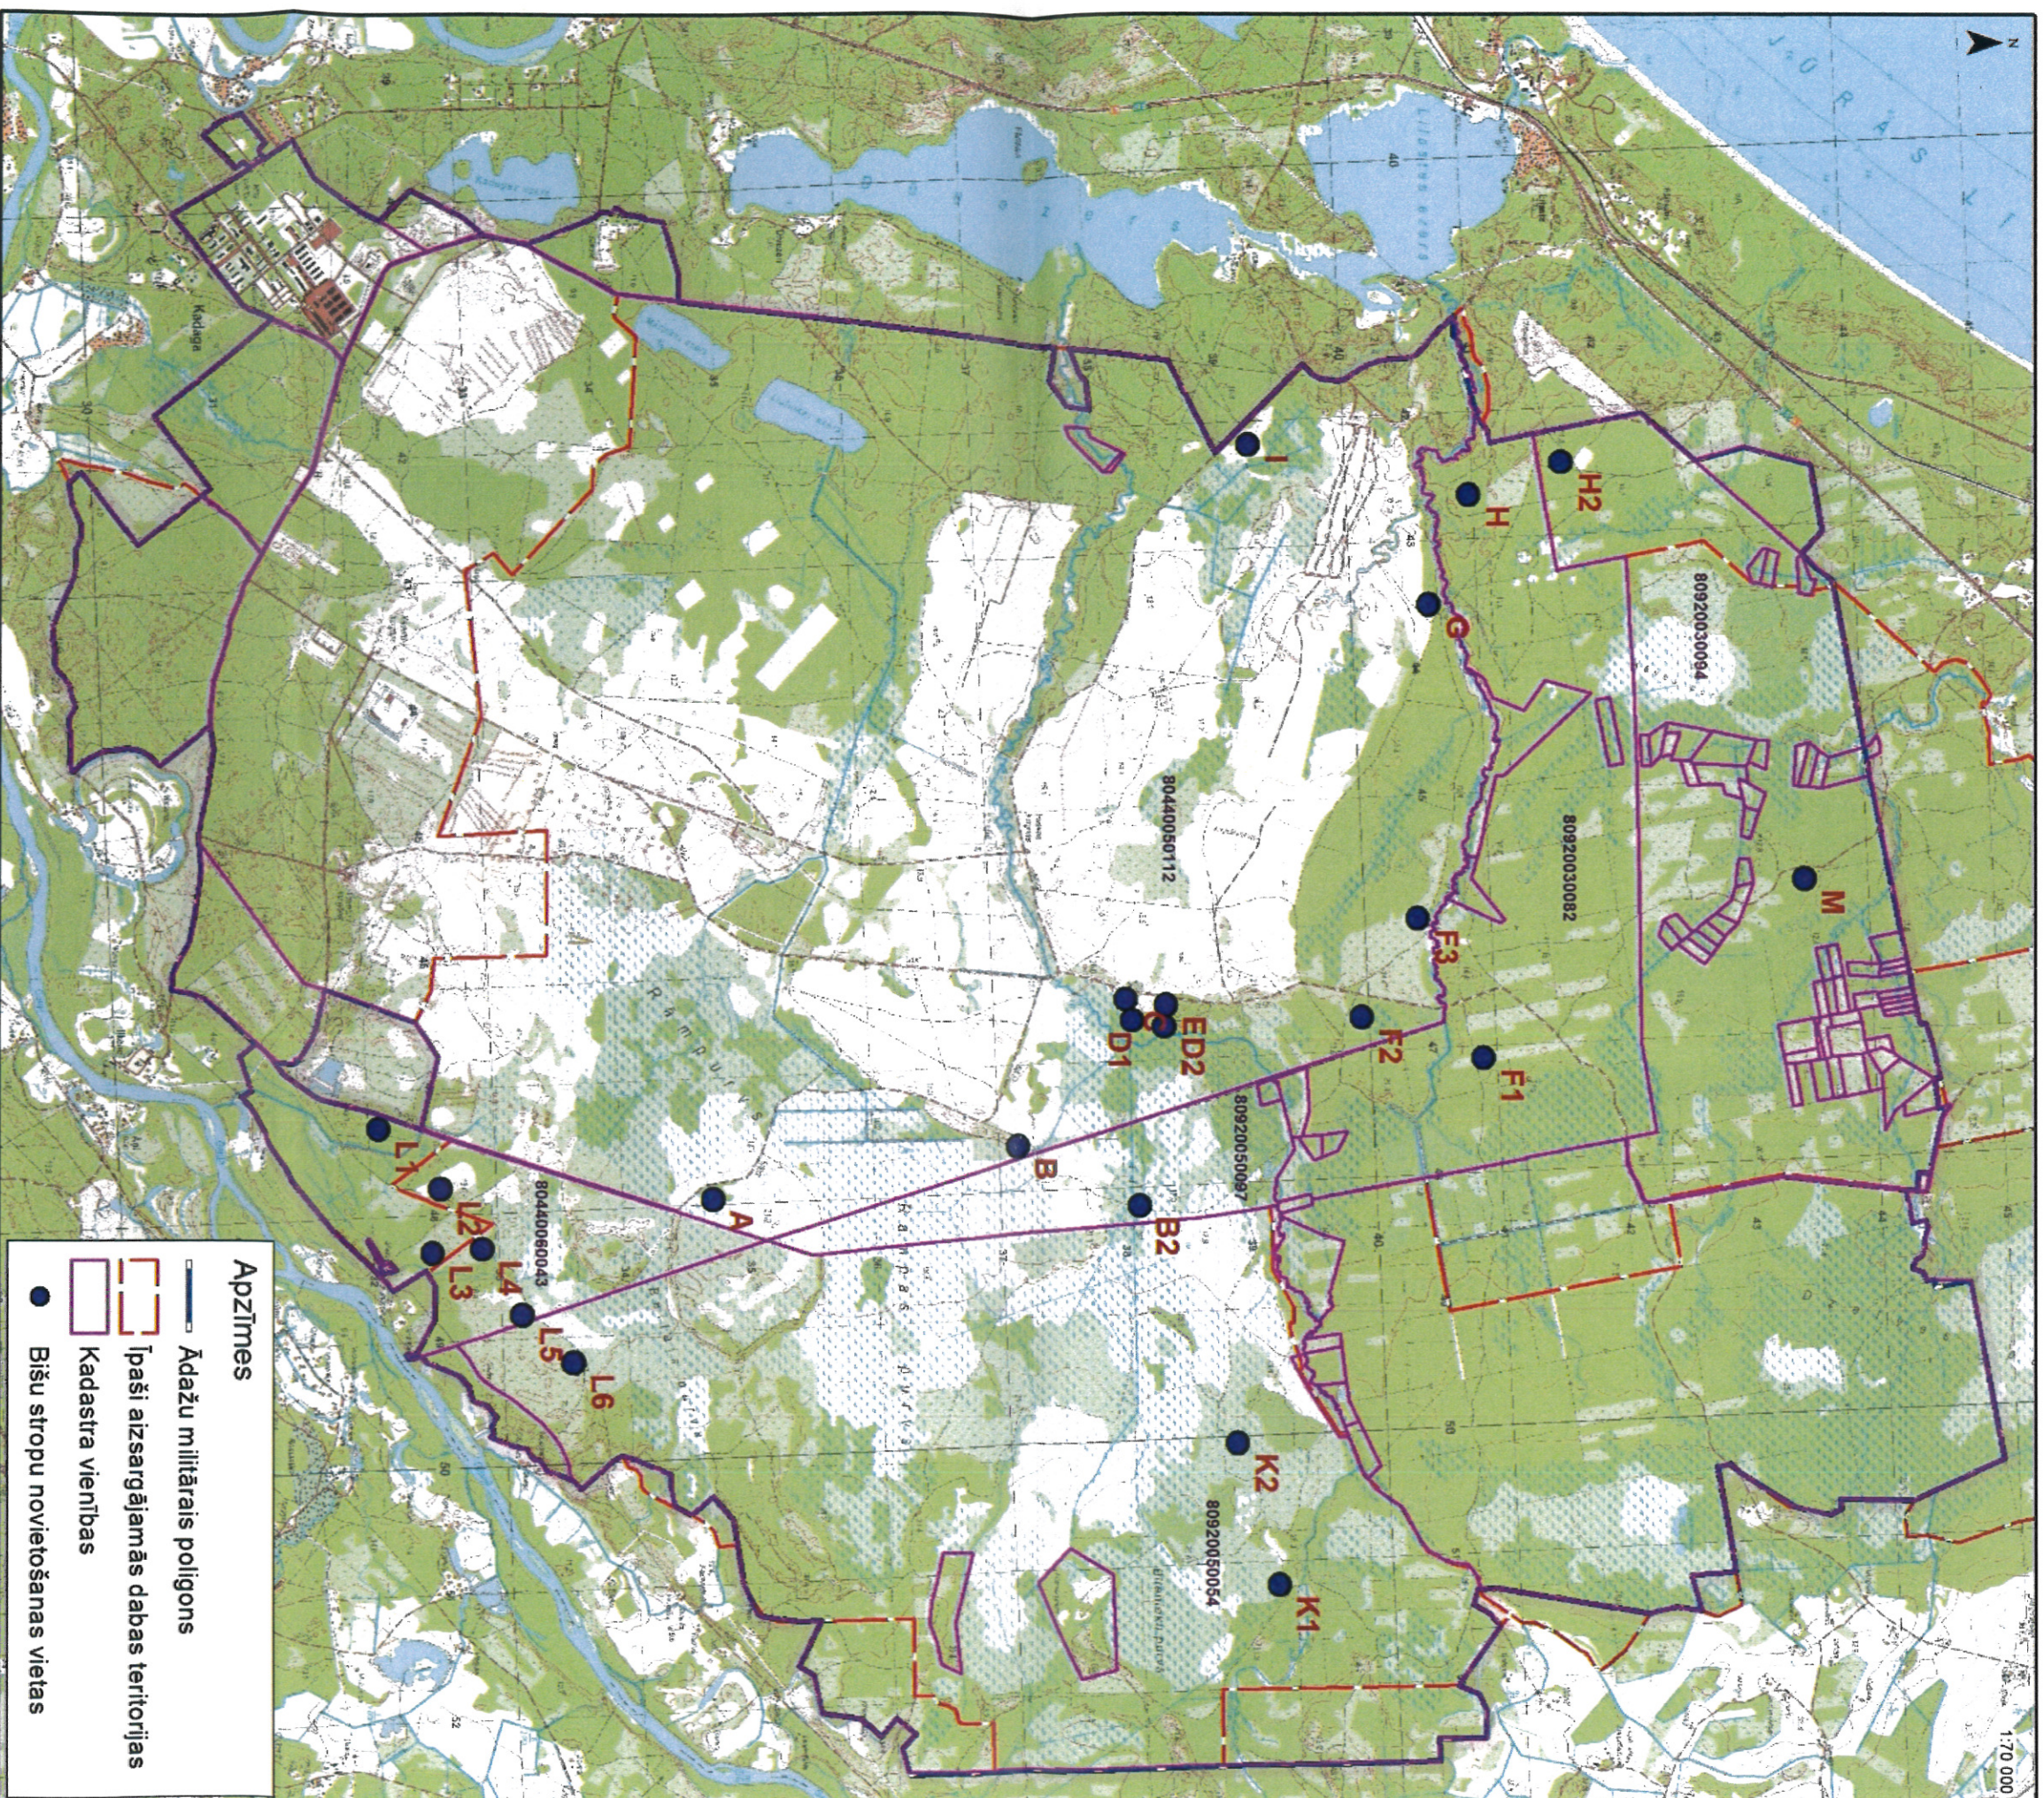

1. A – 0.2 ha
2. B – 1.6 ha
3. B2 – 0.18 ha
4. C – 1.64 ha
5. D1 – 1.45 ha
6. D2 – 1.15 ha
7. E – 1.05 ha
8. F1 – 0.33 ha
9. F2 – 2.92 ha
10. F3 – 1.87 ha
11. G – 1.18 ha
12. H – 0.61 ha
13. H2 – 0,7 ha
14. I – 0.23 ha
15. K1 – 0,2 ha
16. K2 – 0,3 ha
17. L1 – 0,8 ha
18. L2 – 1,0 ha
19. L3 – 0,5 ha
20. L4 – 0,5 ha
21. L5 – 0,4 ha
22. L6 – 0,3 ha
23. M – 0,2 ha