



LATVIJAS REPUBLIKA

Liepāja
KAROSTAS KANĀLA AKVATORIJA

Nekustamā īpašuma kadastra Nr.: 17000100305

ZEMES ROBEŽU PLĀNS

Dokumenti, pēc kuriem noteiktas zemes vienības robežas:

Liepājas pilsētas Zemes komisija 14/08/2001

Lēmums par zemes robežu un platību precizēšanu

Robežu plāns sastādīts pēc materiāliem, ko sniedzis
VZD Dienvidkurzemes reģionālās nodaļas Pasūtījumu izpildes pārvalde Mērniecības un
topogrāfijas daļa

izpildītiem mērogā 1:1000

Zemes kopplatība 3110 m²

Nodalījuma (folijas) Nr.

VALSTIS ZEMES DIENESTS
Dienvidkurzemes reģionālā nodaļa

Ineta Gusta | Biroja vadītāja



23/05/2007

250000189094

ROBEŽPUNKTU KOORDINĀTES
SISTĒMĀ LKS92

| | X | Y |
|-----|------------|------------|
| 65 | 270133.014 | 318414.804 |
| 672 | 270366.094 | 318435.782 |
| 673 | 270366.167 | 318448.909 |
| 674 | 270132.471 | 318417.409 |
| 675 | 270134.851 | 318404.457 |

ZEMES GABALA
IZVIETOJUMS KVARTĀLĀ

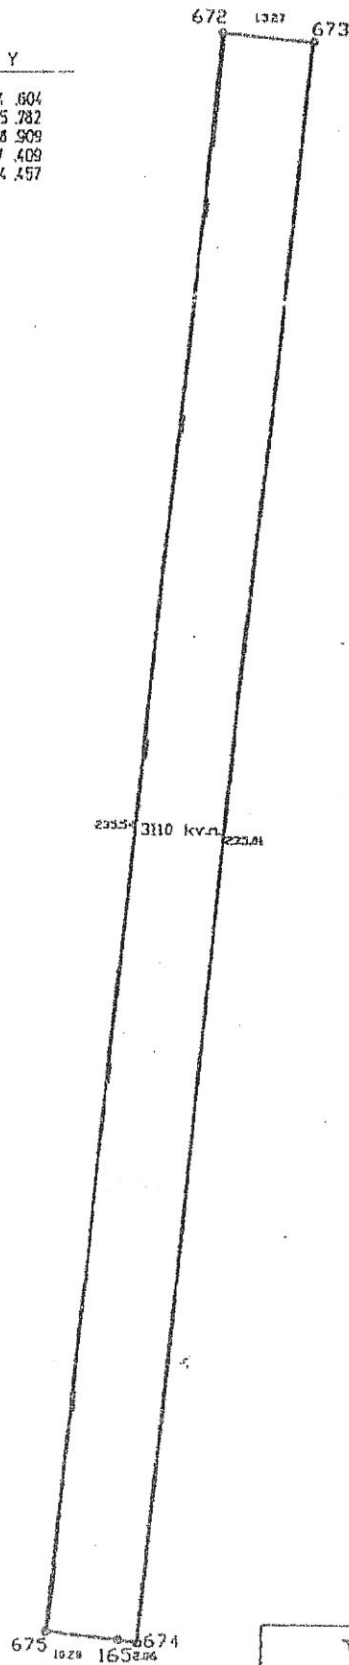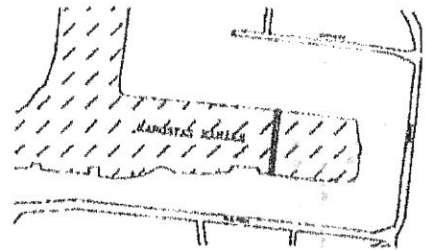

VZD Dienvidkurzemes reģionālā nodaļa
Reģistrācijas nr. 6047
2001. g. 15.08.
Reģistrēja: I. Bistere

Mērogs 1:1000

VALSTS ZEMES DIENESTS
Dienvidkurzemes reģionālā nodaļa
Pasūtījumu izpildes pārvalde

| | | | |
|------------|------------|--|-----------|
| Vadītājs | R. Pļaviņš | | 15.08.01. |
| Uzmērītāja | I. Liepiņš | | 15.08.01. |