


1 H=3.00
pauze 1.45 x 2.50
plakne 1.40 x 2.50

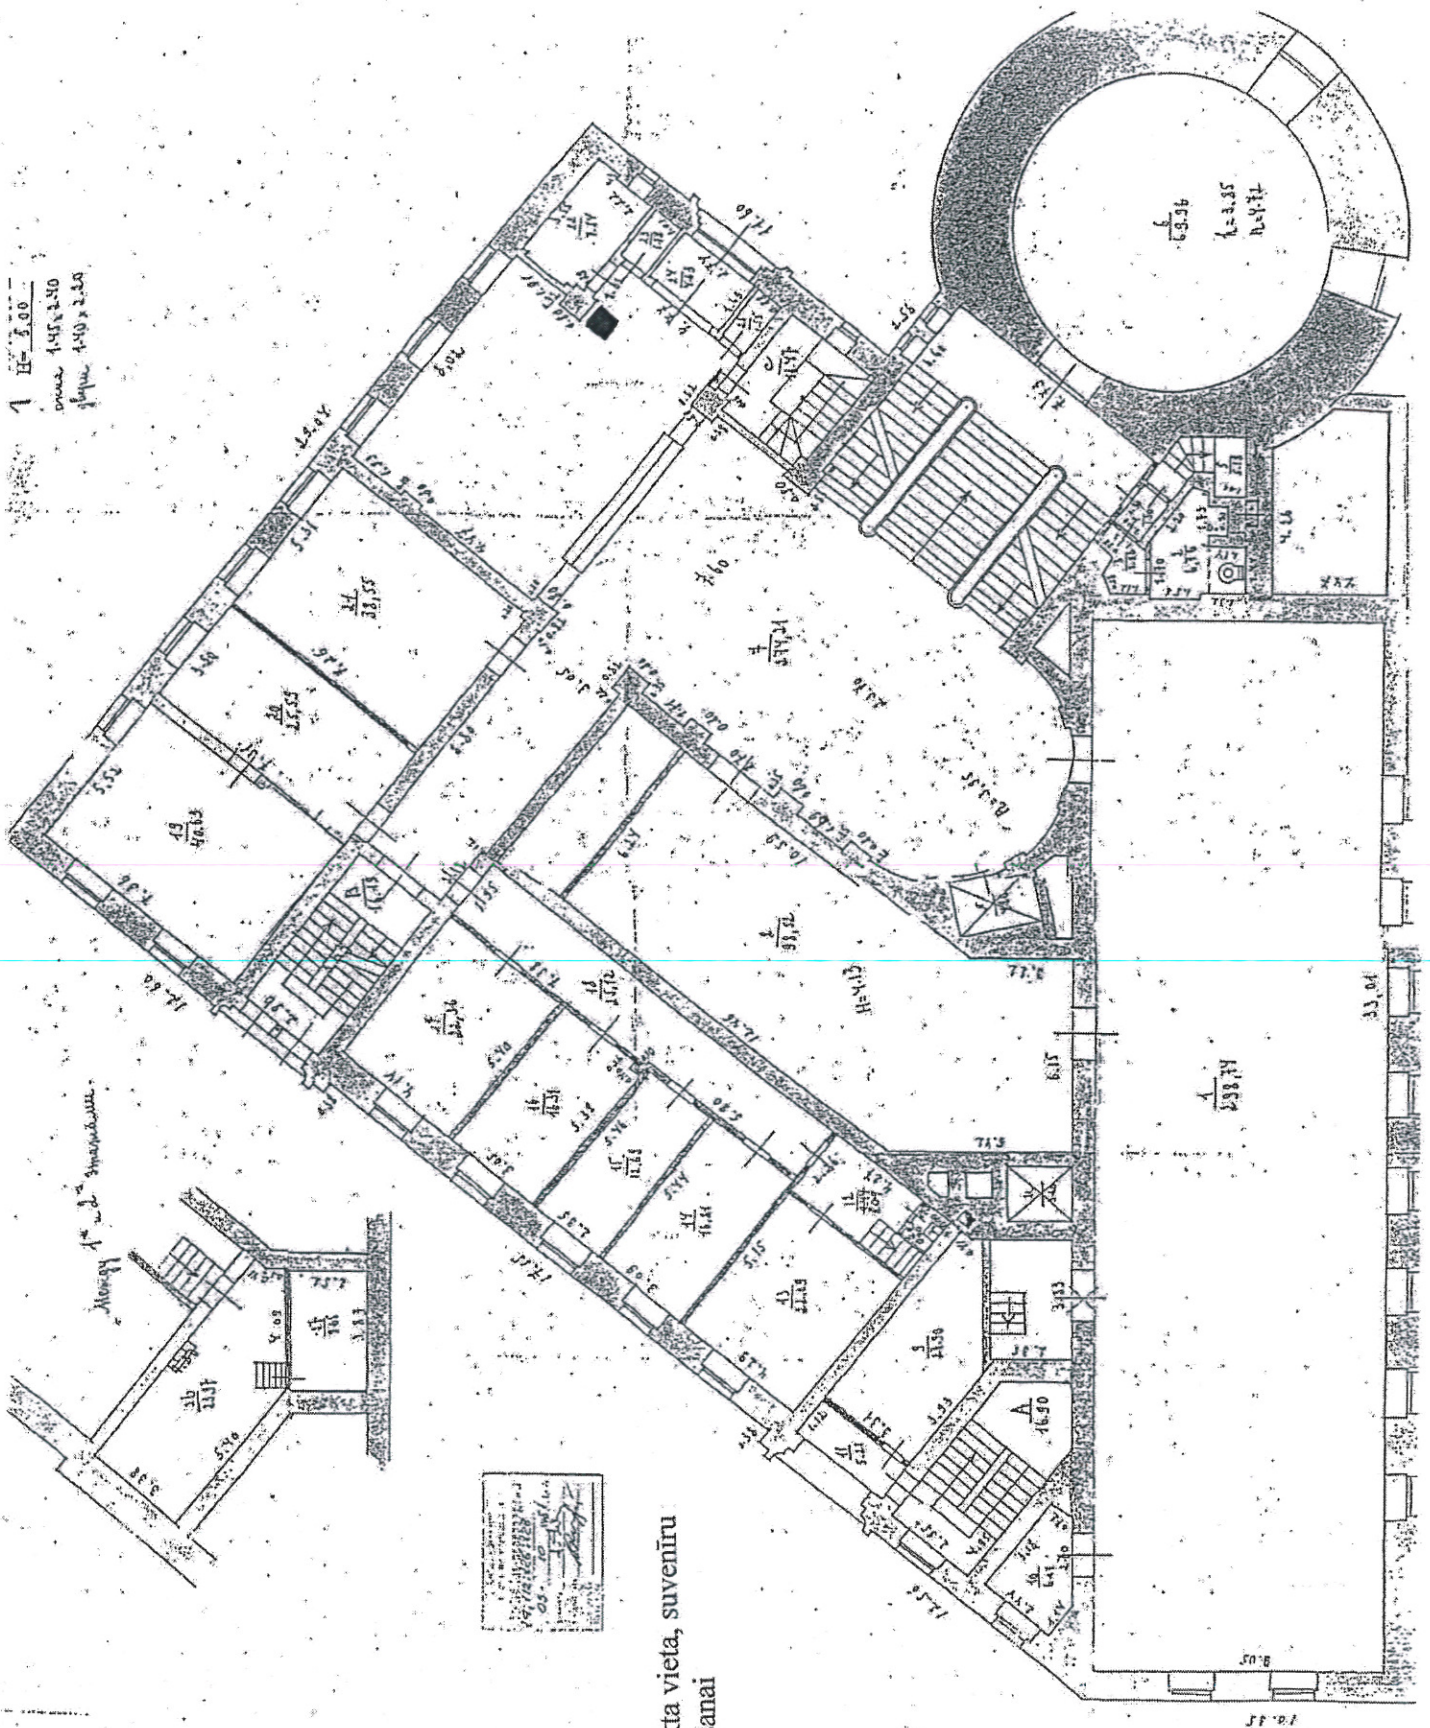

■ — nomas objekta vieta, suvenīru
iekārtas uzstādīšanai